


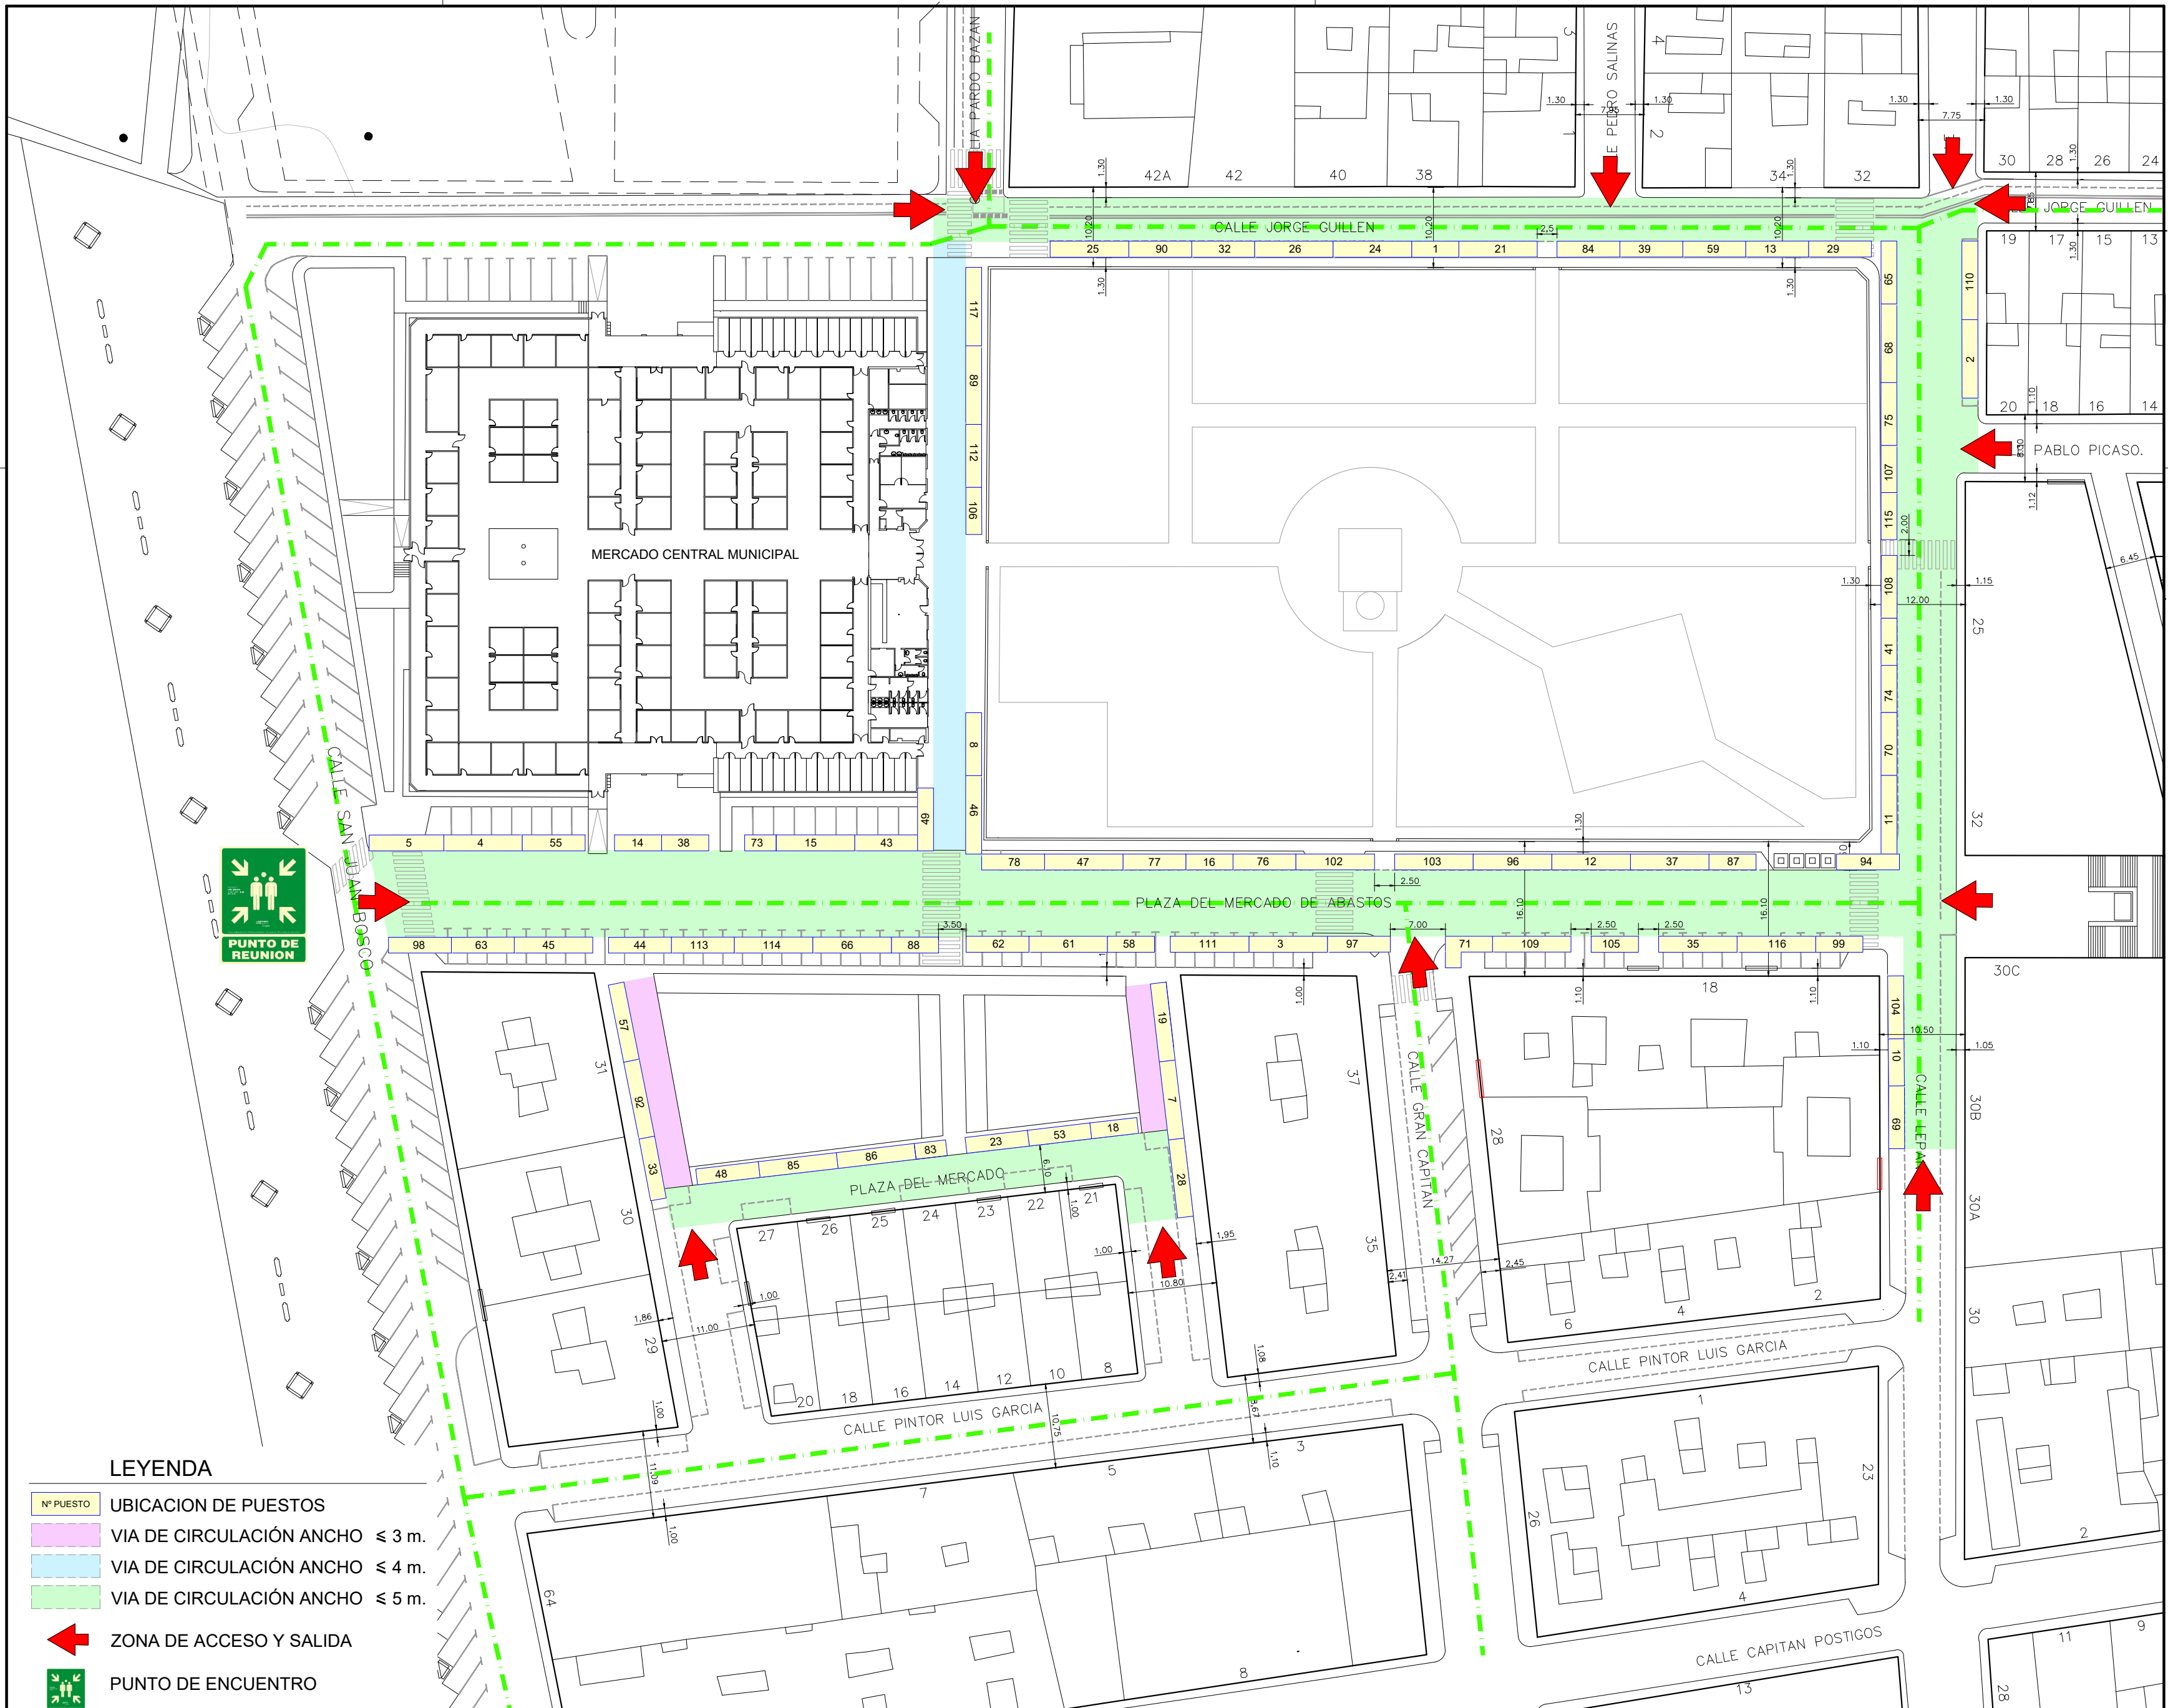

LEYENDA

- Nº PUESTO UBICACION DE PUESTOS
- VIA DE CIRCULACIÓN ANCHO ≤ 3 m.
- VIA DE CIRCULACIÓN ANCHO ≤ 4 m.
- VIA DE CIRCULACIÓN ANCHO ≤ 5 m.
- ZONA DE ACCESO Y SALIDA
- PUNTO DE ENCUENTRO

**INGENIERIA
Y
ARQUITECTURA**

Jose Ignacio Navarro Ruiz - Arquitecto Técnico
Ignacio Gazabat Barbado - Ingeniero Industrial

FIRMADO :

ESCALA:
1:600

Dibujado:
F.M.H.

PLANO DE:
ITINERARIOS, VIAS DE CIRCULACIÓN,
ACCESOS Y PUNTO DE ENCUENTRO

PLAN DE ACTUACIONES ANTE EMERGENCIAS

PROMOTOR: M.I. AYUNTAMIENTO DE VILLENA

SITUACION: PLAZA DEL MERCADO Y CALLES ADYACENTES

Nº PROYECTO:
361

PLANO Nº:
002

FECHA: 29/09/2025