


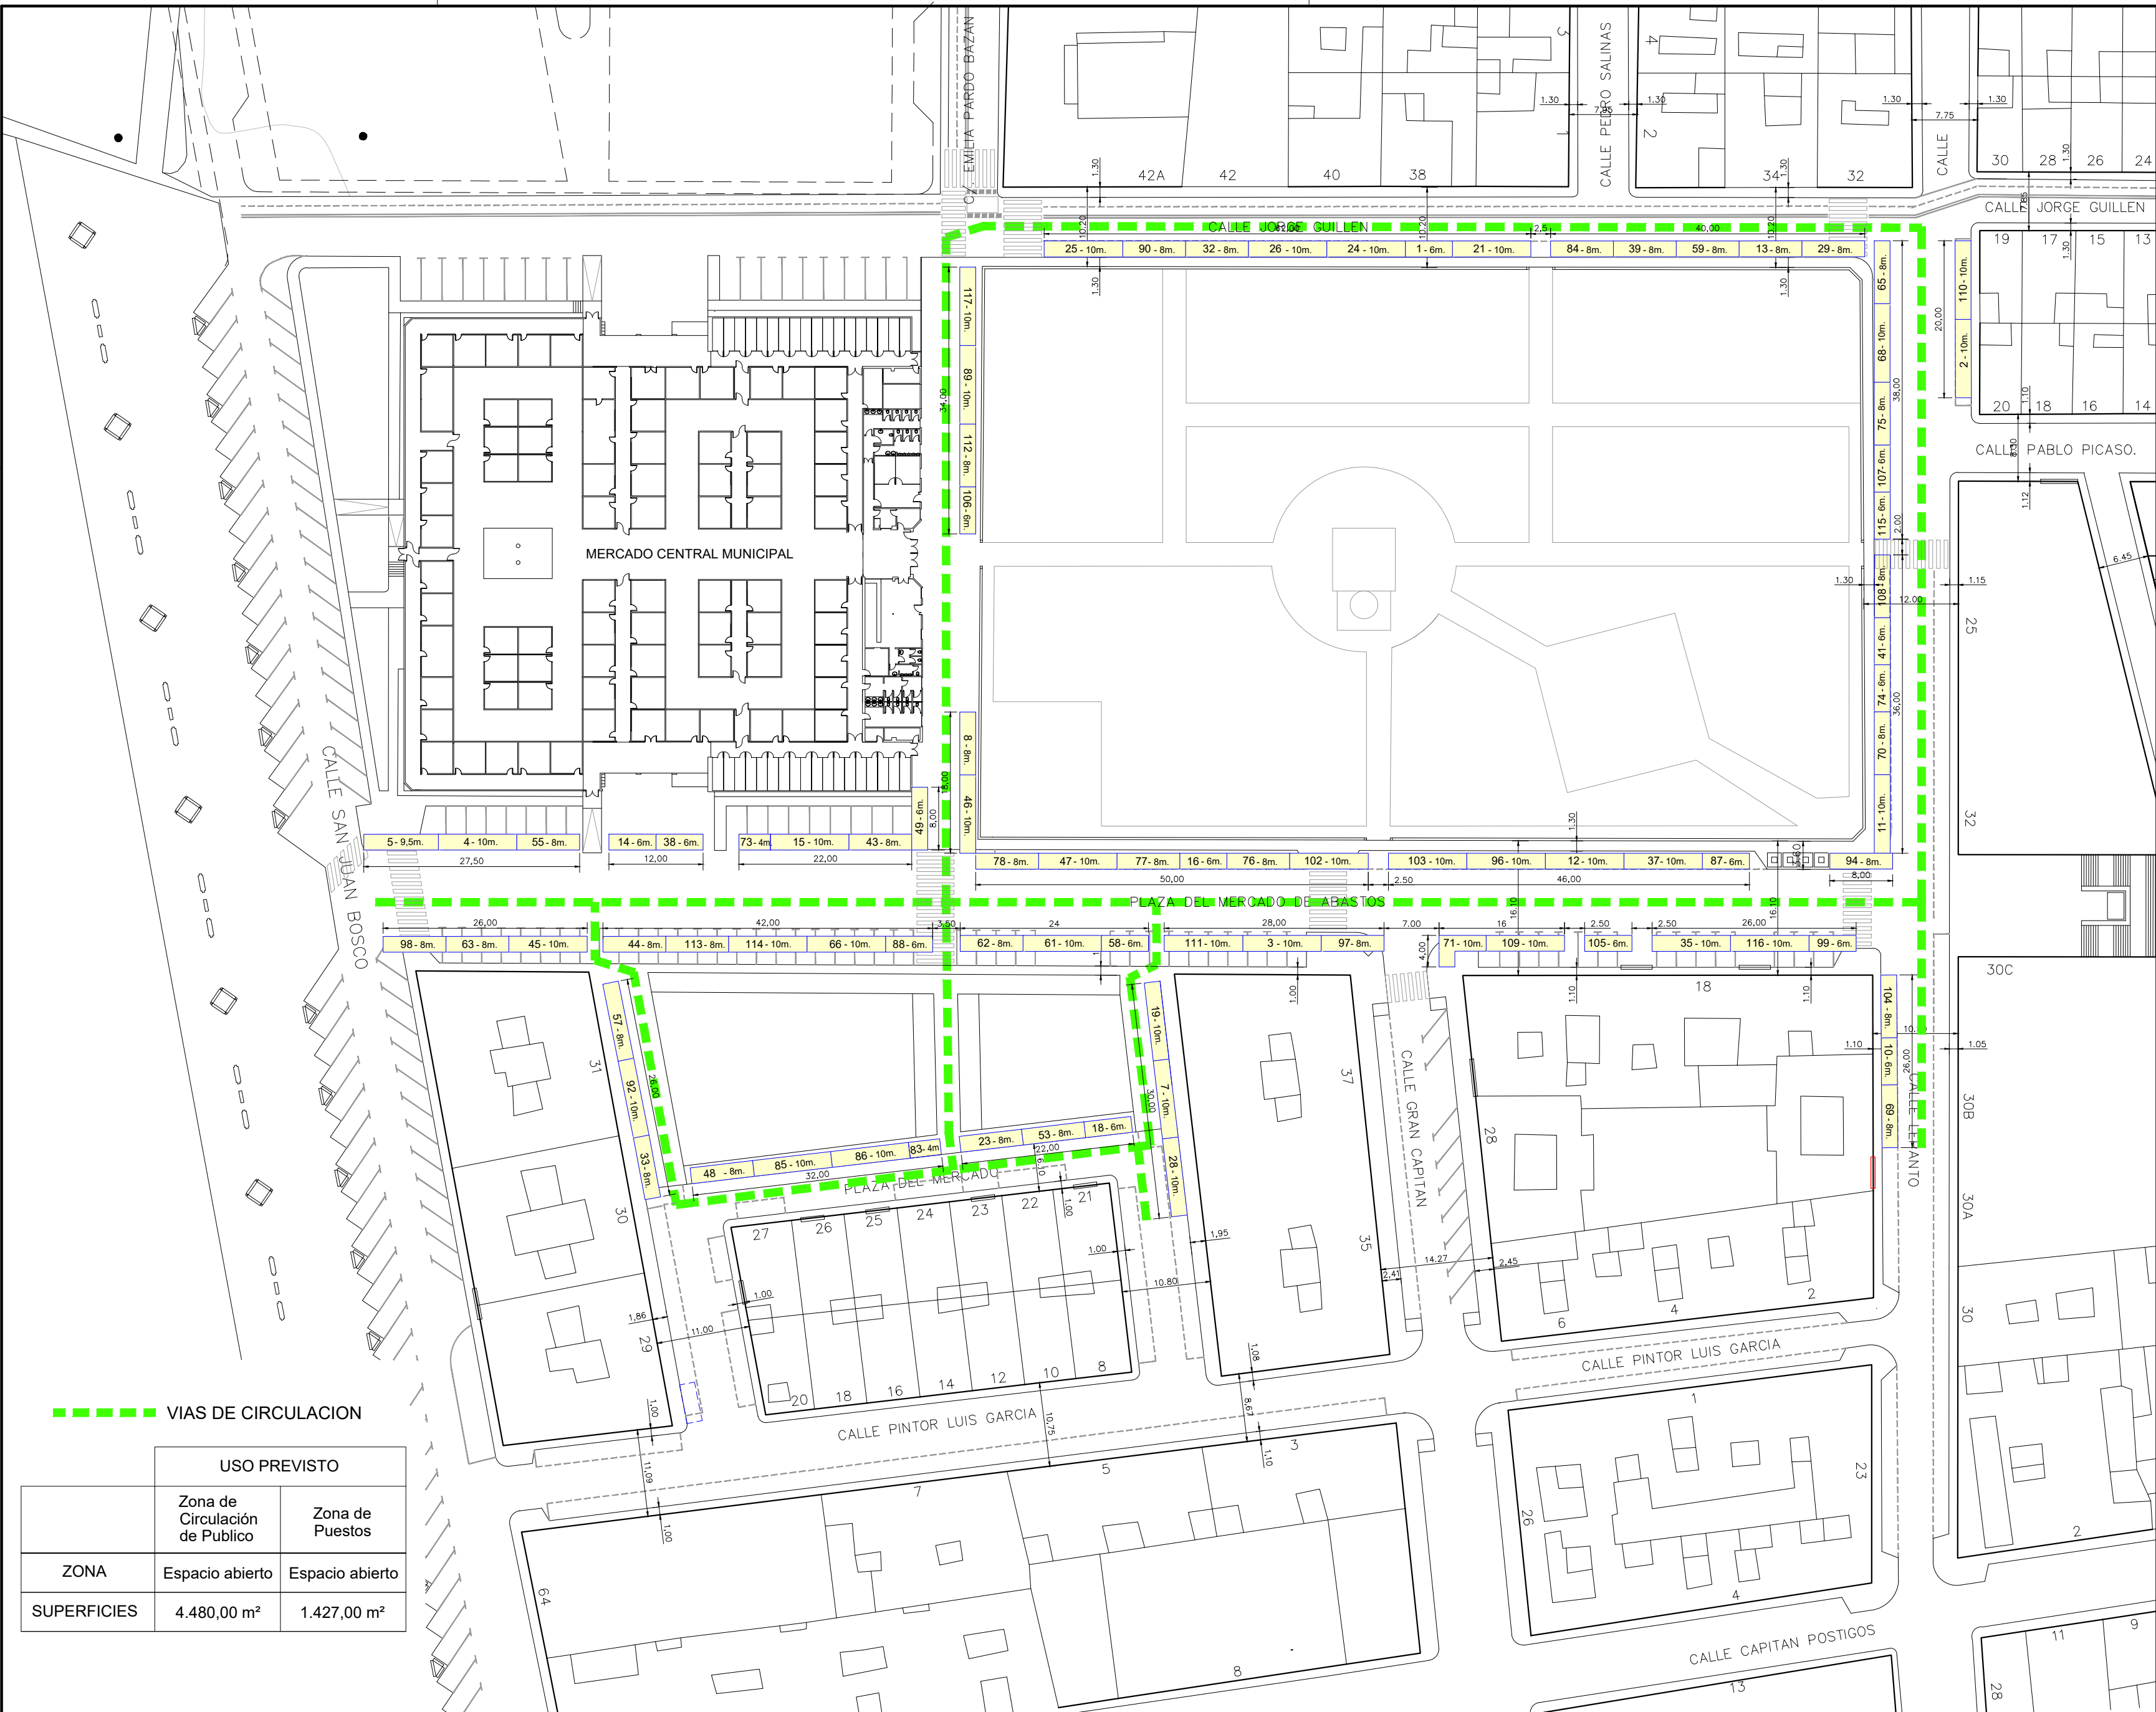

VIAS DE CIRCULACION

USO PREVISTO		
	Zona de Circulación de Público	Zona de Puestos
ZONA	Espacio abierto	Espacio abierto
SUPERFICIES	4.480,00 m²	1.427,00 m²

**INGENIERIA
y
ARQUITECTURA**

Jose Ignacio Navarro Ruiz - Arquitecto Técnico
Ignacio Gazabat Barbado - Ingeniero Industrial

FIRMADO :

ESCALA:
1:600

Dibujado:
F.M.H.

PLANO DE:
UBICACION DE PUESTOS Y
SUPERFICIES

PLAN DE ACTUACIONES ANTE EMERGENCIAS

PROMOTOR:
M.I. AYUNTAMIENTO DE VILLENA

SITUACION:
PLAZA DEL MERCADO Y CALLES ADYACENTES

Nº PROYECTO:
361

PLANO Nº:
003

FECHA:
29/09/2025